

Cabinet OJIMA  
*Agréé en Architecture*  
Tour Reflets  
17, Rue Robert de Flers - 75015 PARIS  
Tél. 45 77 47 55 - Fax 45 79 71 68





**FAÇADE PRINCIPALE**  
 Ech: 1/100

**MAISON DE MONSIEUR  
 BAISSAROV**

**FAÇADE PRINCIPALE**

18 novembre 1997 - 1/100e

MAITRE D'OEUVRE  
**AKIRA OJIMA,**  
 17 RUE ROBERT DE FLERS - 75015 PARIS  
 TEL : 45 77 47 55 - FAX : 45 79 71 68



**FAÇADE LATÉRALE**

Ech: 1/100

**MAISON DE MONSIEUR  
BAISSAROV**


FAÇADE LATÉRALE

18 novembre 1997 - 1/100 è

MAITRE D'OEUVRE

**AKIRA OJIMA,**

17. RUE ROBERT DE FLERS - 75015 PARIS  
TEL : 45 77 47 55 - FAX : 45 79 71 68

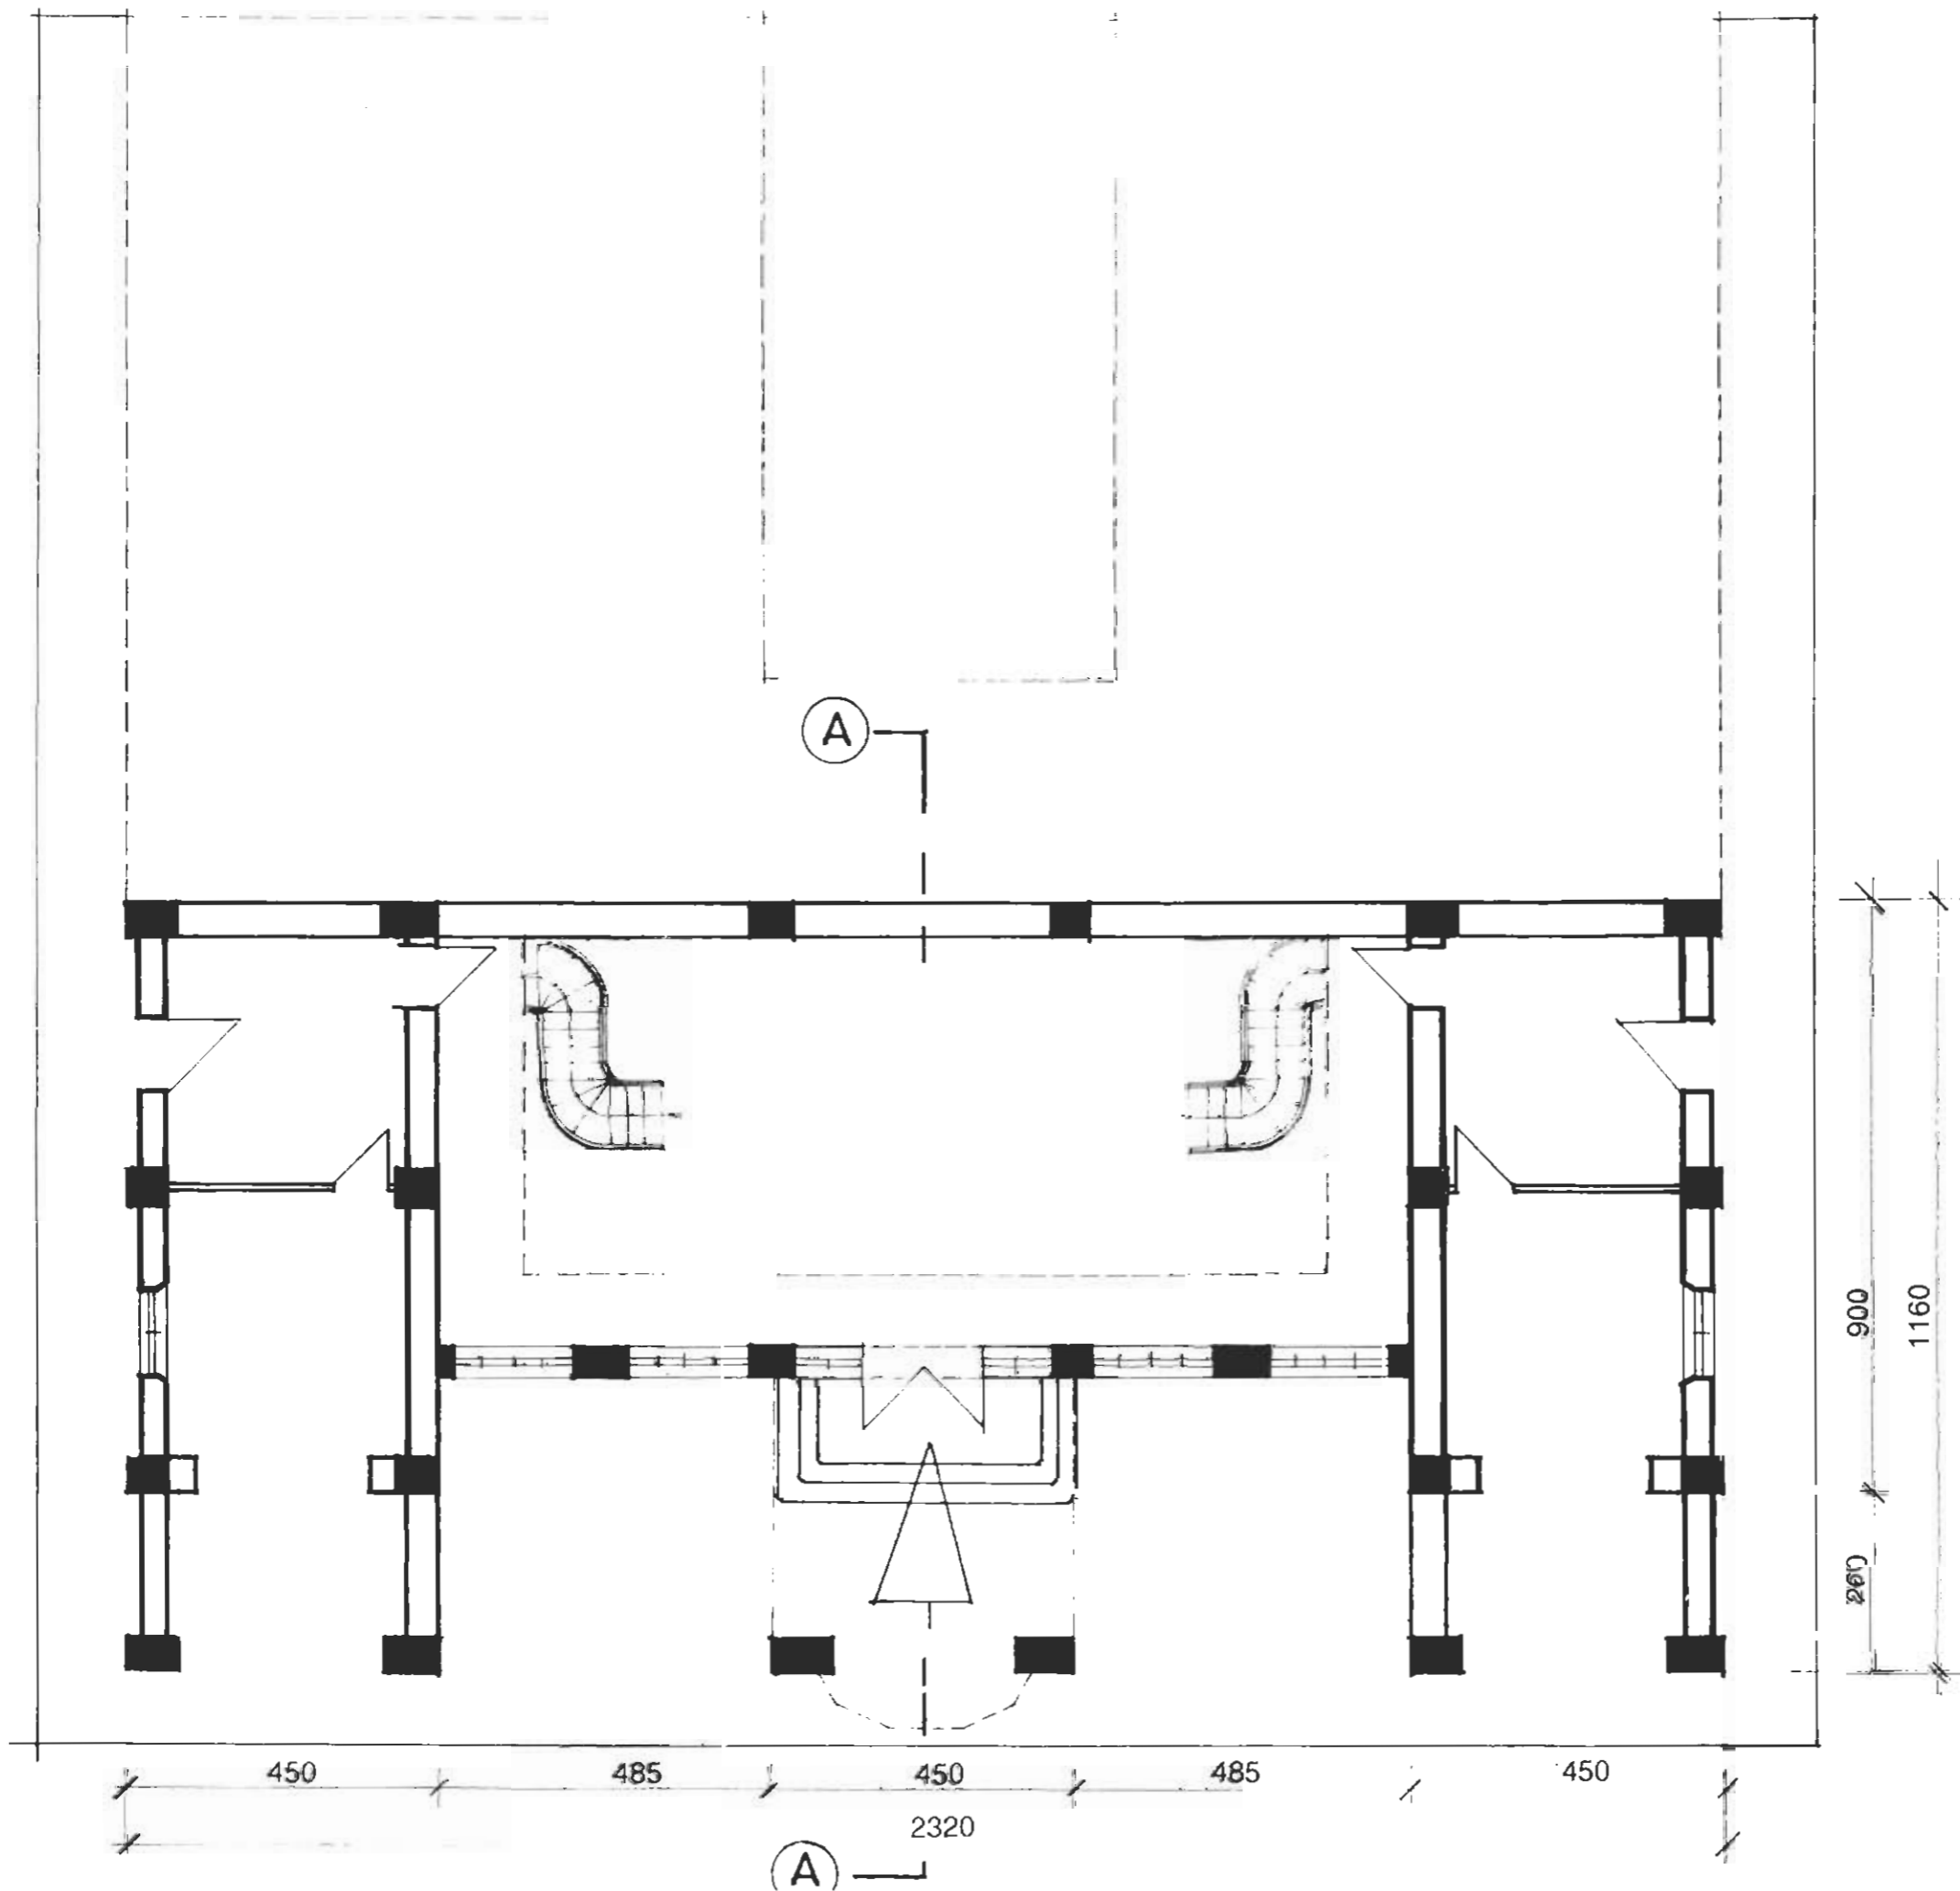


**MAISON DE MONSIEUR  
BAISSAROV**

**REZ- DE-CHAUSSEE**

18 novembre 1997 - 1/100 è

MAITRE D'OEUVRE :  
**AKIRA OJIMA,**  
17, RUE ROBERT DE FLERS - 75015 PARIS  
TEL : 45 77 47 55 - FAX : 45 79 71 68

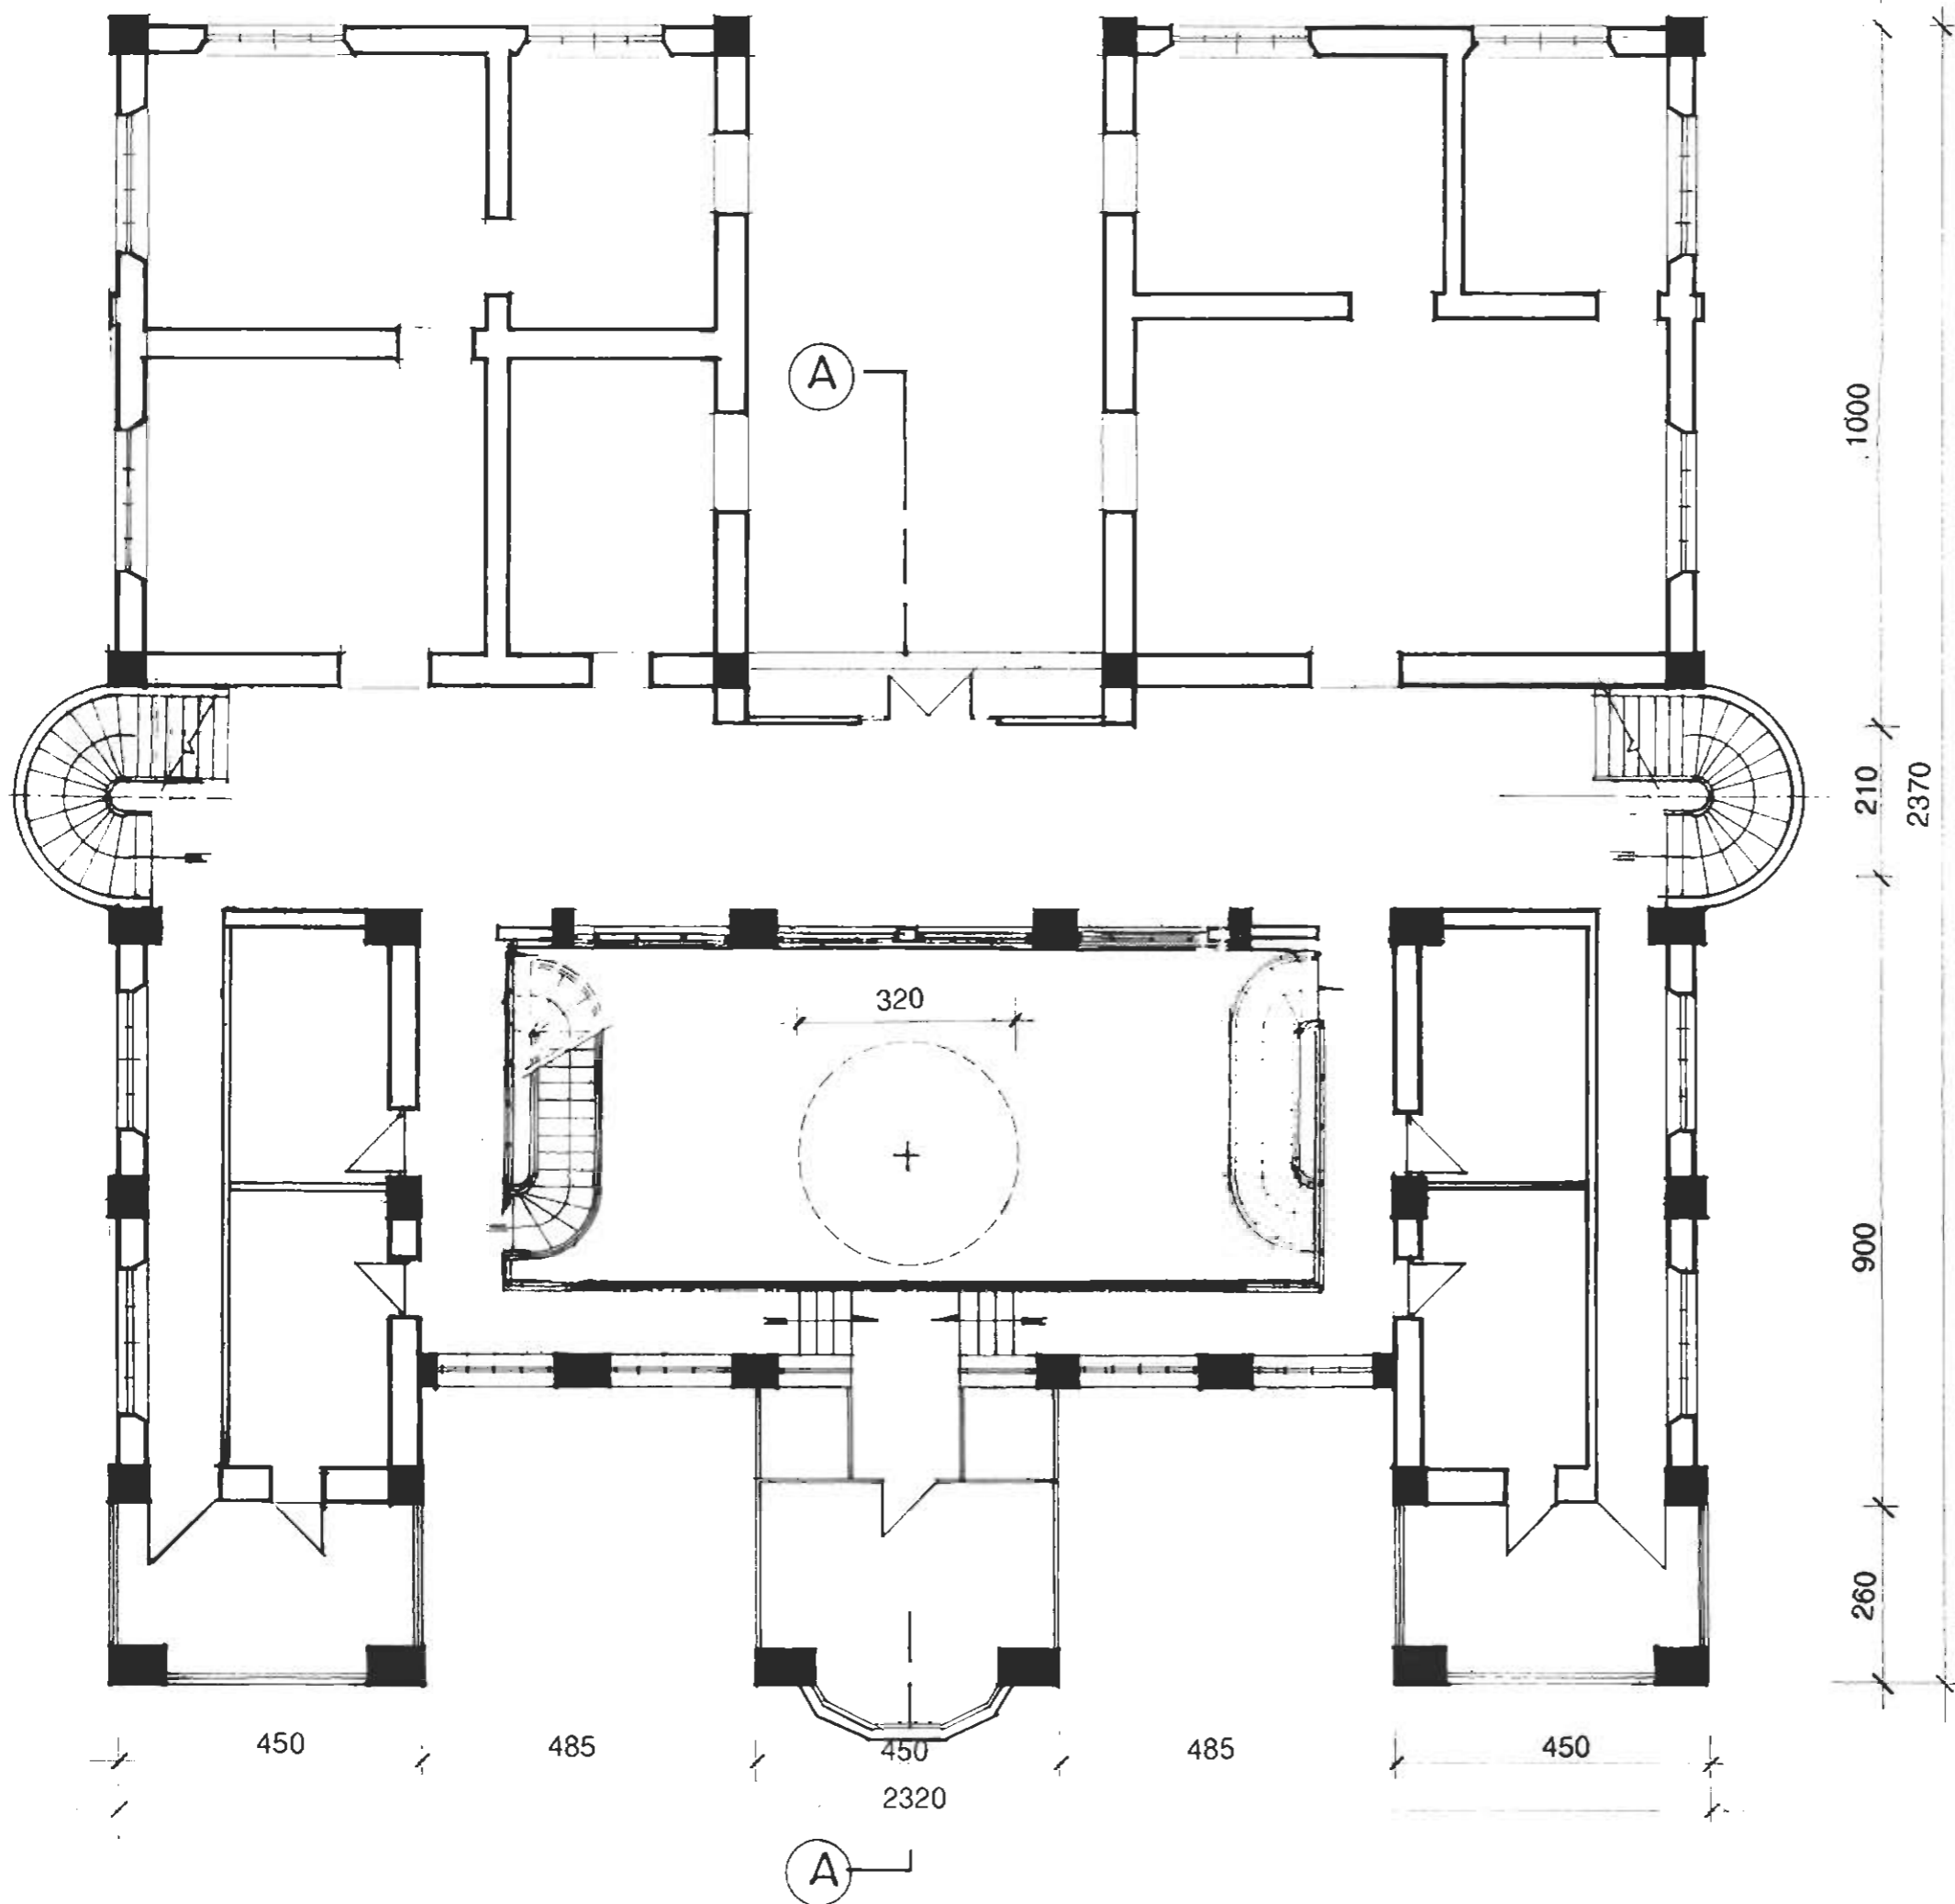


**MAISON DE MONSIEUR  
BAISSAROV**


**1ER ETAGE**

12 novembre 1997 - 1/100è

MAITRE D'OEUVRE :  
**AKIRA OJIMA,**  
17, RUE ROBERT DE FLERS - 75015 PARIS  
TEL : 45 77 47 55 - FAX : 45 79 71 68

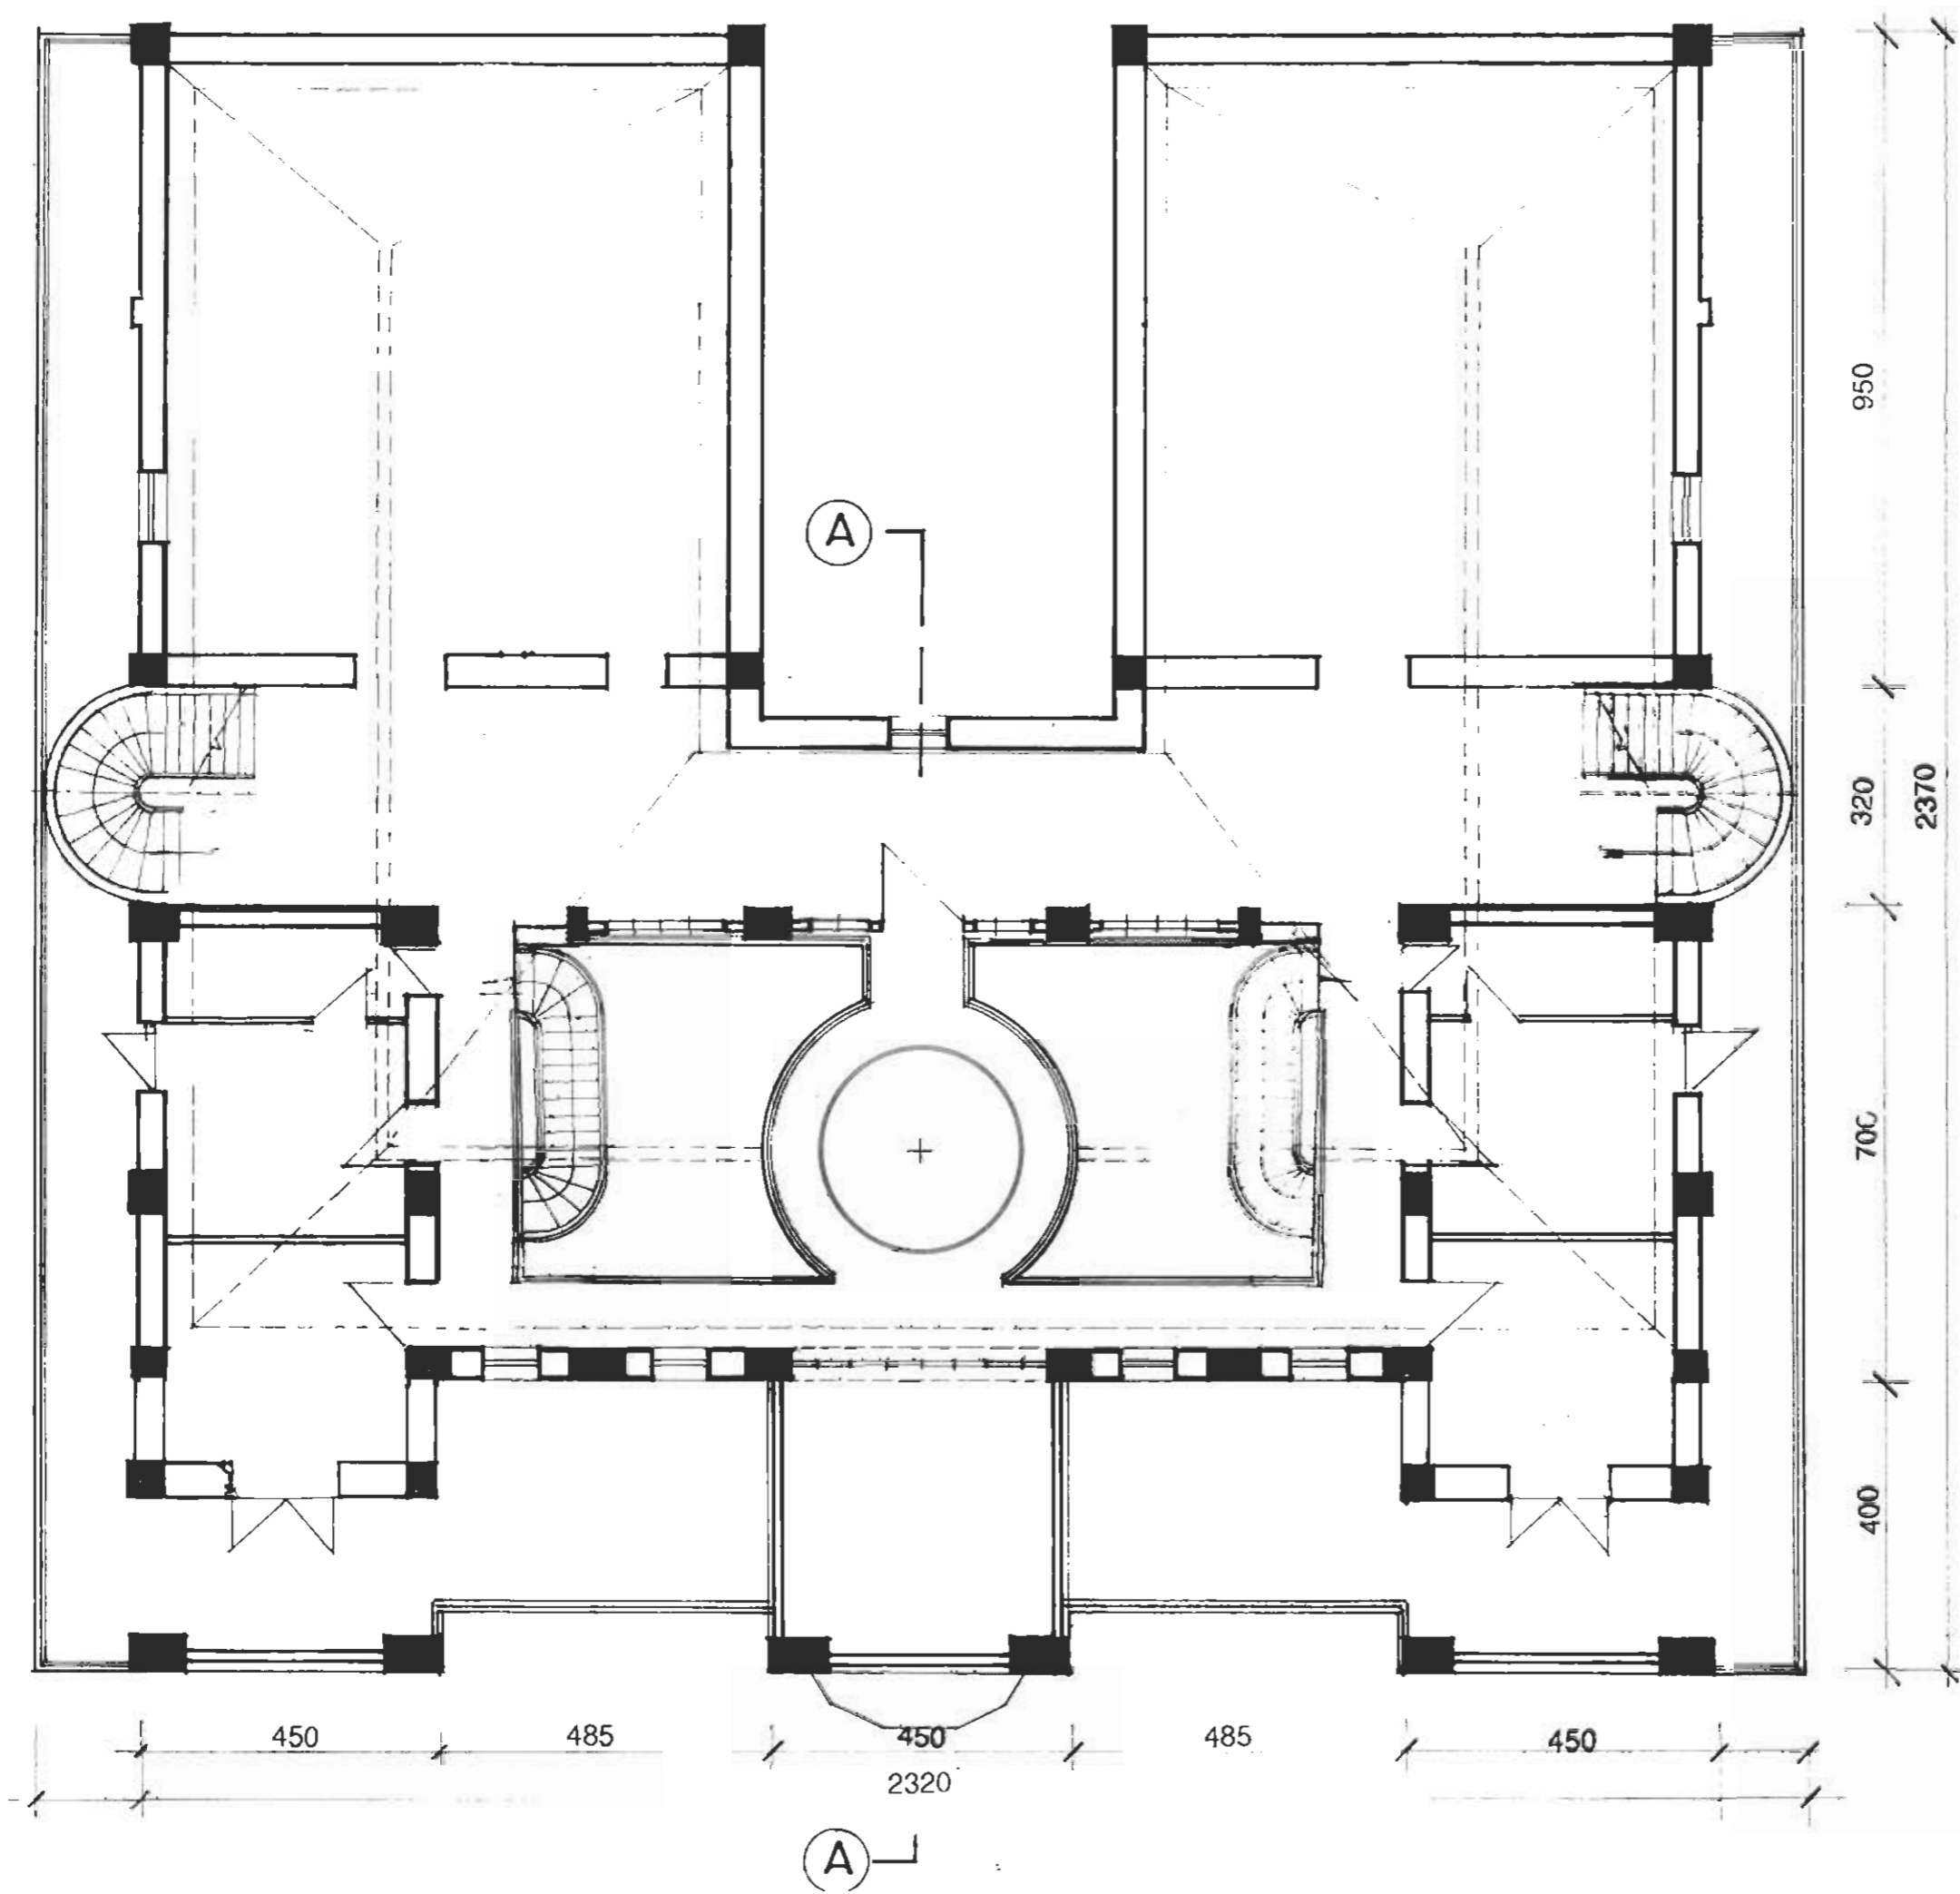


|   |
|---|
| <p><b>MAISON DE MONSIEUR<br/>BAISSAROV</b></p>  |
| <p><b>COMBLE</b></p>  |
| <p>18 novembre 1997 - 1/100 è</p>   |
| <p>MAITRE D'ŒUVRE :<br/><b>AKIRA OJIMA,</b><br/>17, RUE ROBERT DE FLERS - 75015 PARIS<br/>TEL : 45 77 47 55 - FAX : 45 79 71 68</p> |

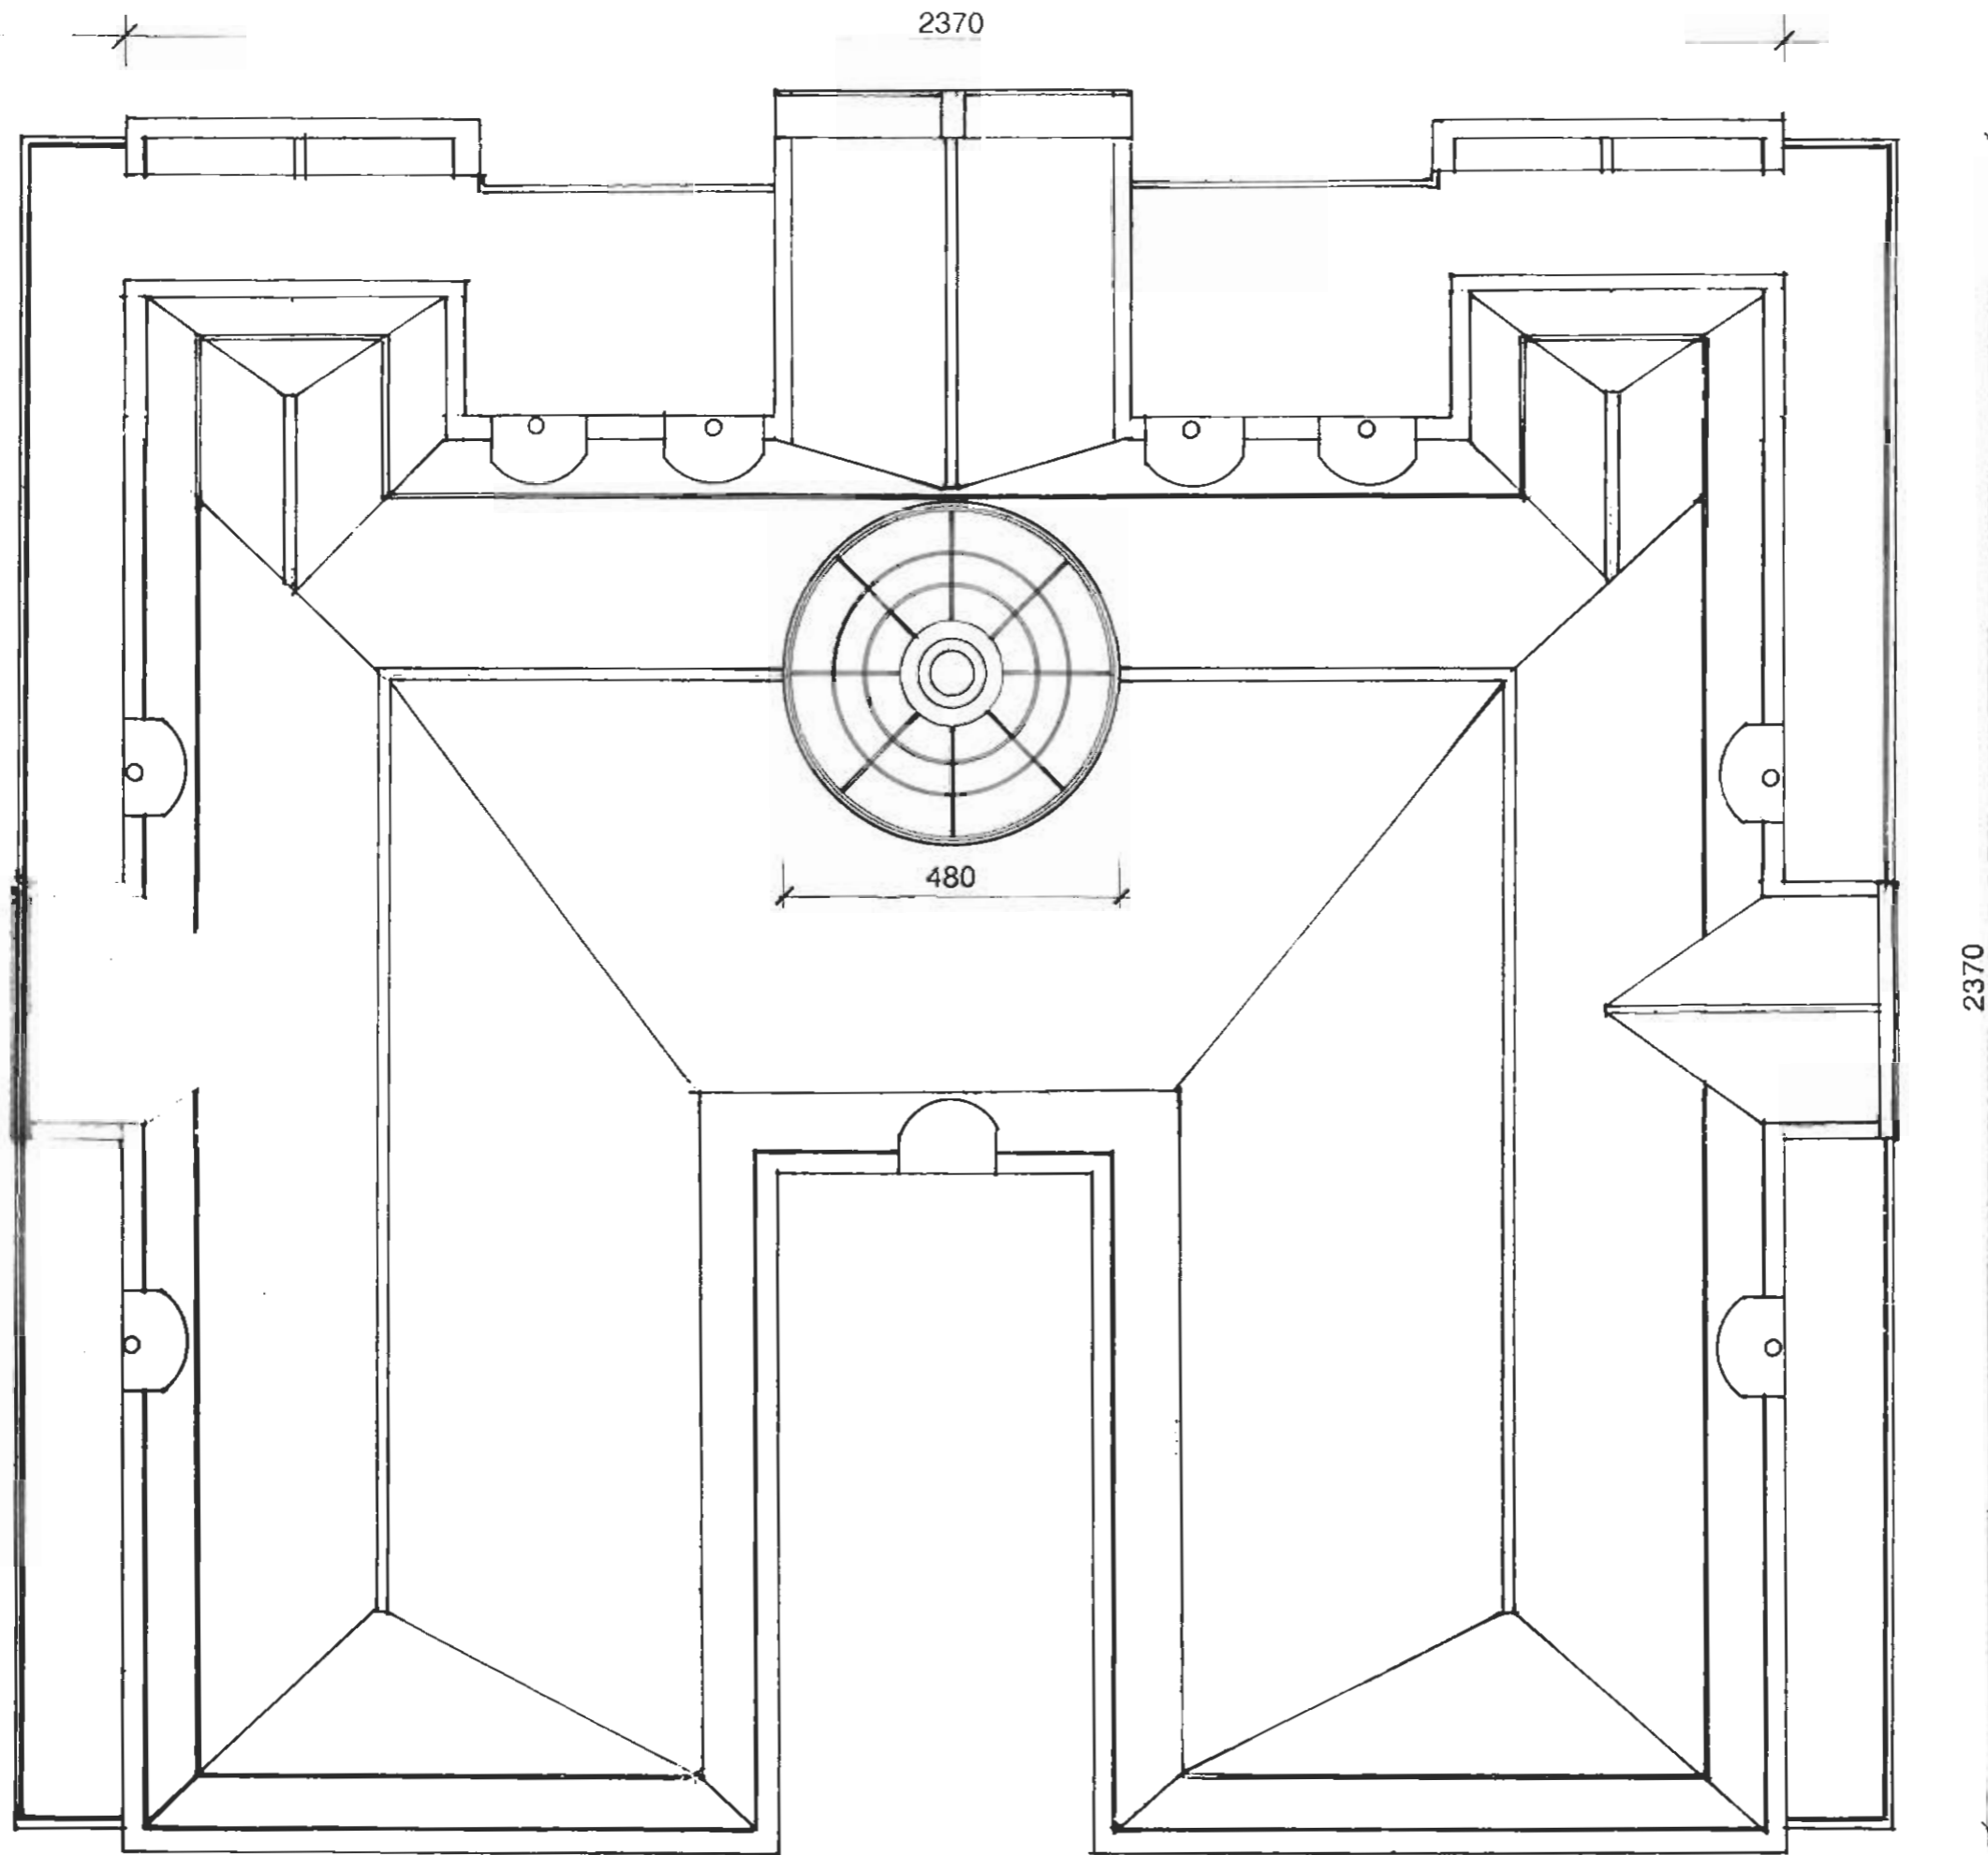

PLAN DE LA TOITURE  
Ech: 1/100

|  |
|--|
| <p><b>MAISON DE MONSIEUR<br/>BAISSAROV</b></p>   |
| <p><b>PLAN DE TOITURE</b></p>  |
| <p>18 novembre 1997 - 1/100 è</p>  |
| <p>MAITRE D'OEUVRE :<br/><b>AKIRA OJIMA,</b><br/>17, RUE ROBERT DE FLERS - 75015 PARIS<br/>TEL : 45 77 47 55 - FAX : 45 79 71 68</p> |

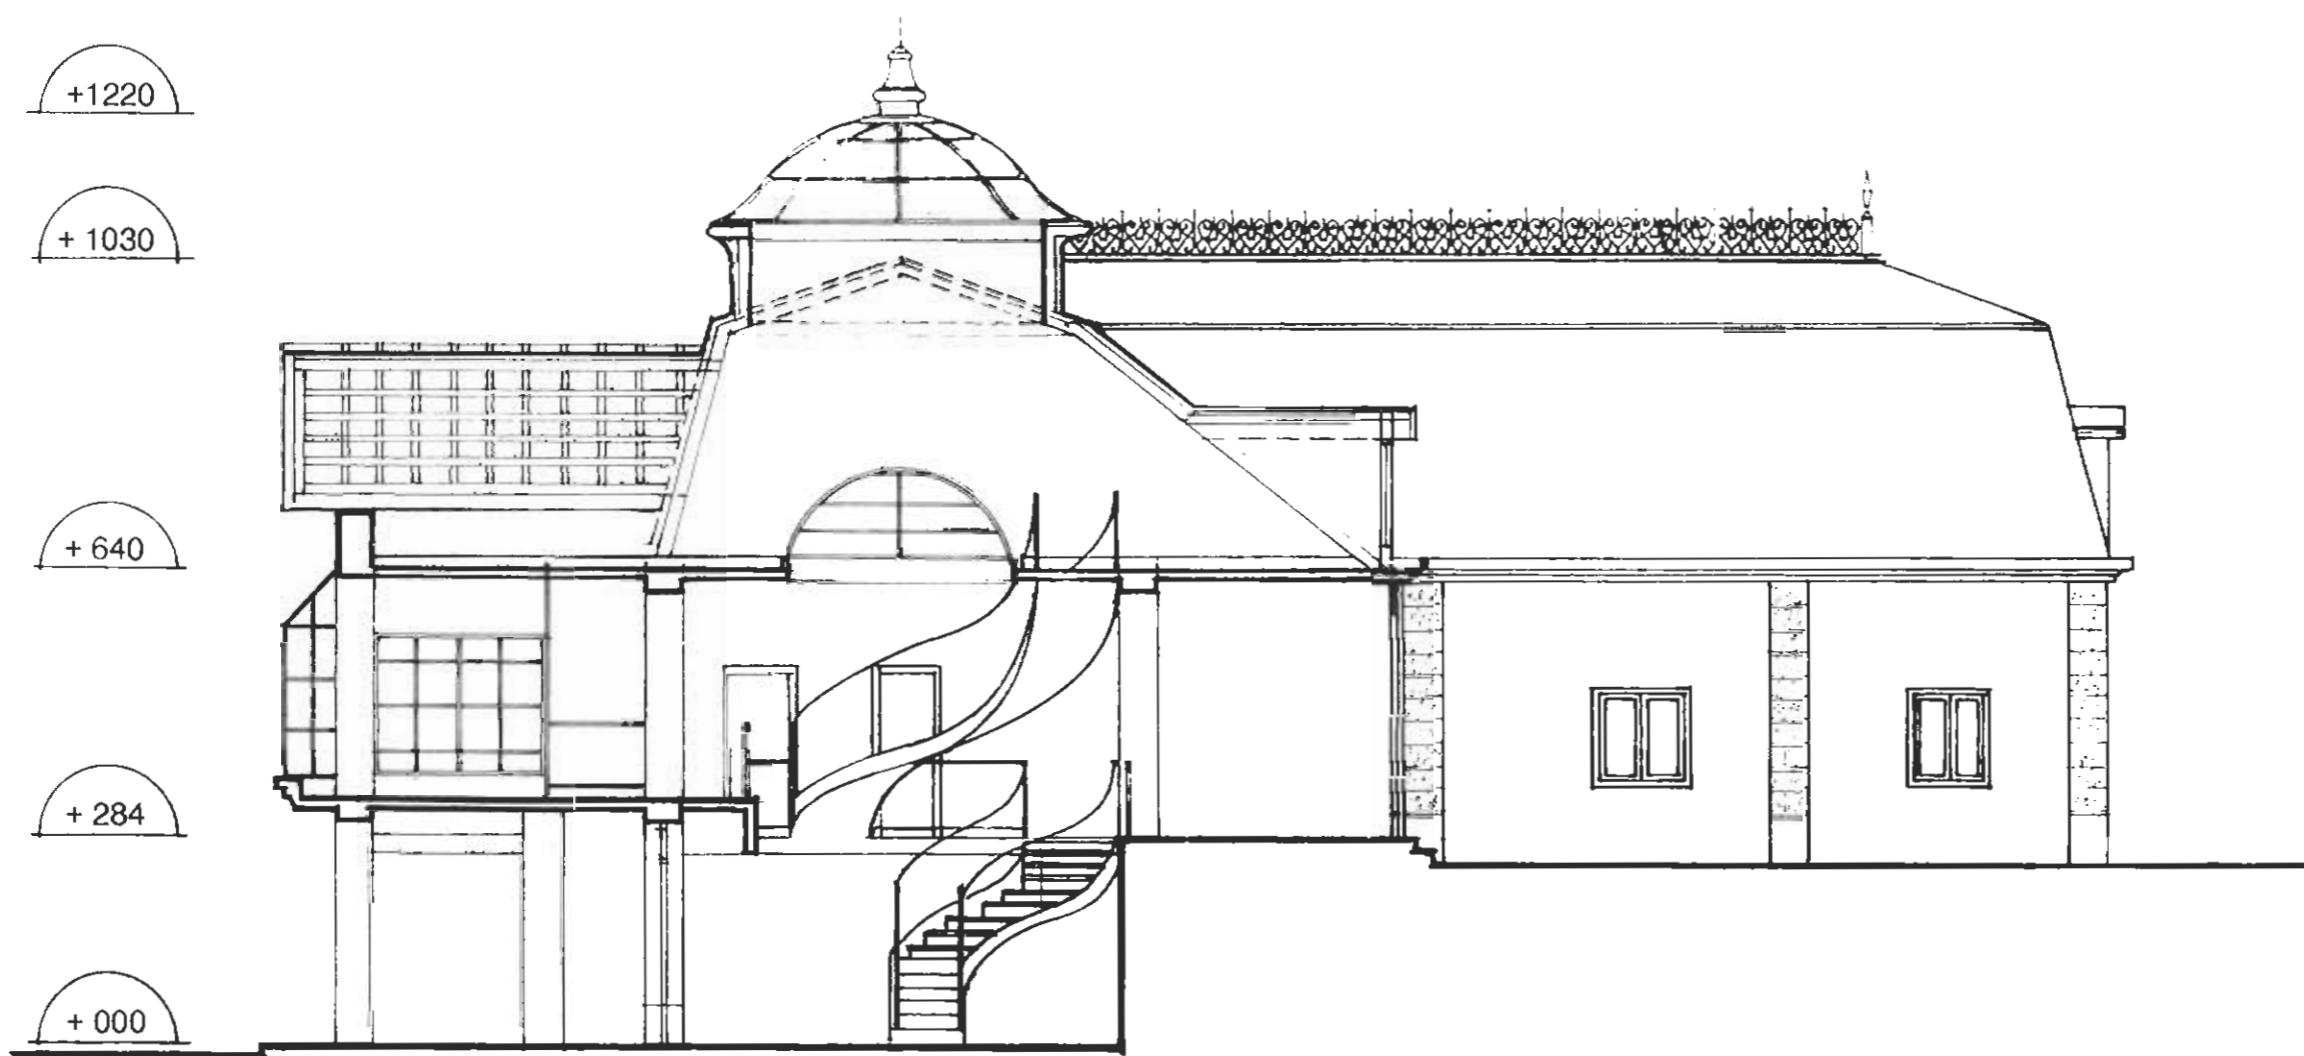

**COUPE AA**  
Ech: 1/100

**MAISON DE MONSIEUR  
BAISSAROV**

**COUPE AA**

18 novembre 1997 - 1/100 è

MAITRE D'OEUVRE :  
**AKIRA OJIMA,**  
17, RUE ROBERT DE FLERS - 75015 PARIS  
TEL : 45 77 47 55 - FAX : 45 79 71 68